

C/ Antracita

1 dormitorio / Vivienda tipo E (plantas 4ª y 5ª)


Superficie: 59,55 m²



Escala gráfica




C/ Antracita
2 dormitorios / Vivienda tipo D (planta 5ª)
Superficie: 96,75 m²

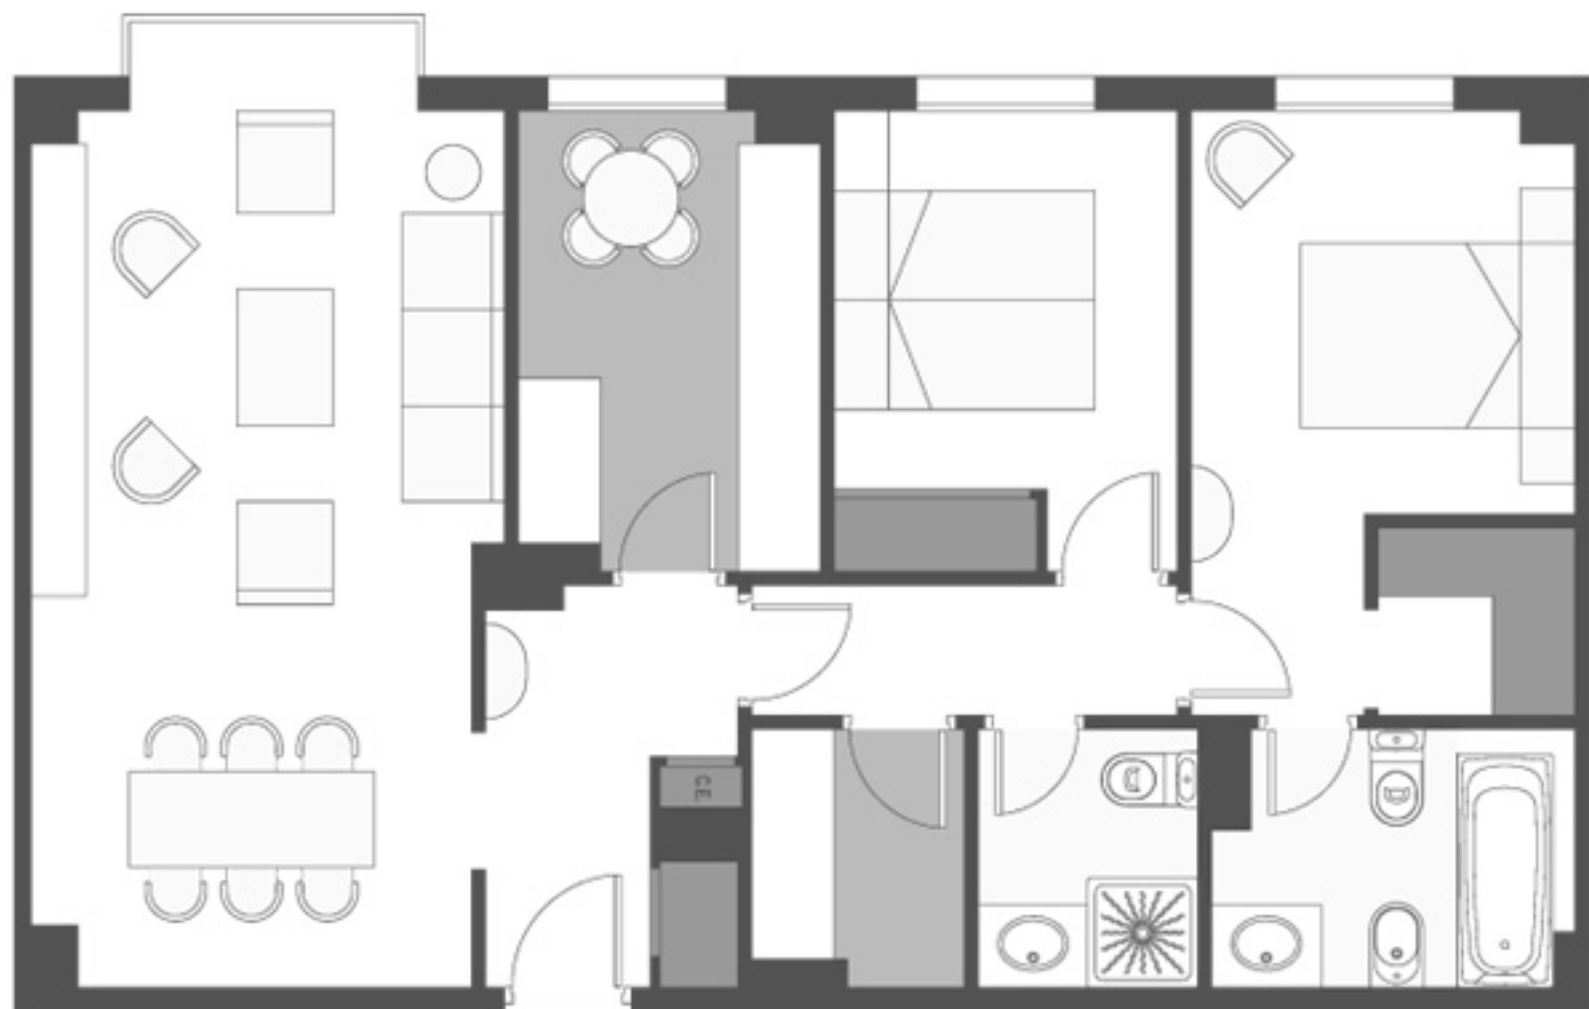

Escala gráfica




C/ Antracita
3 dormitorios / Vivienda tipo F (planta 2ª)
Superficie: 118,37 m²

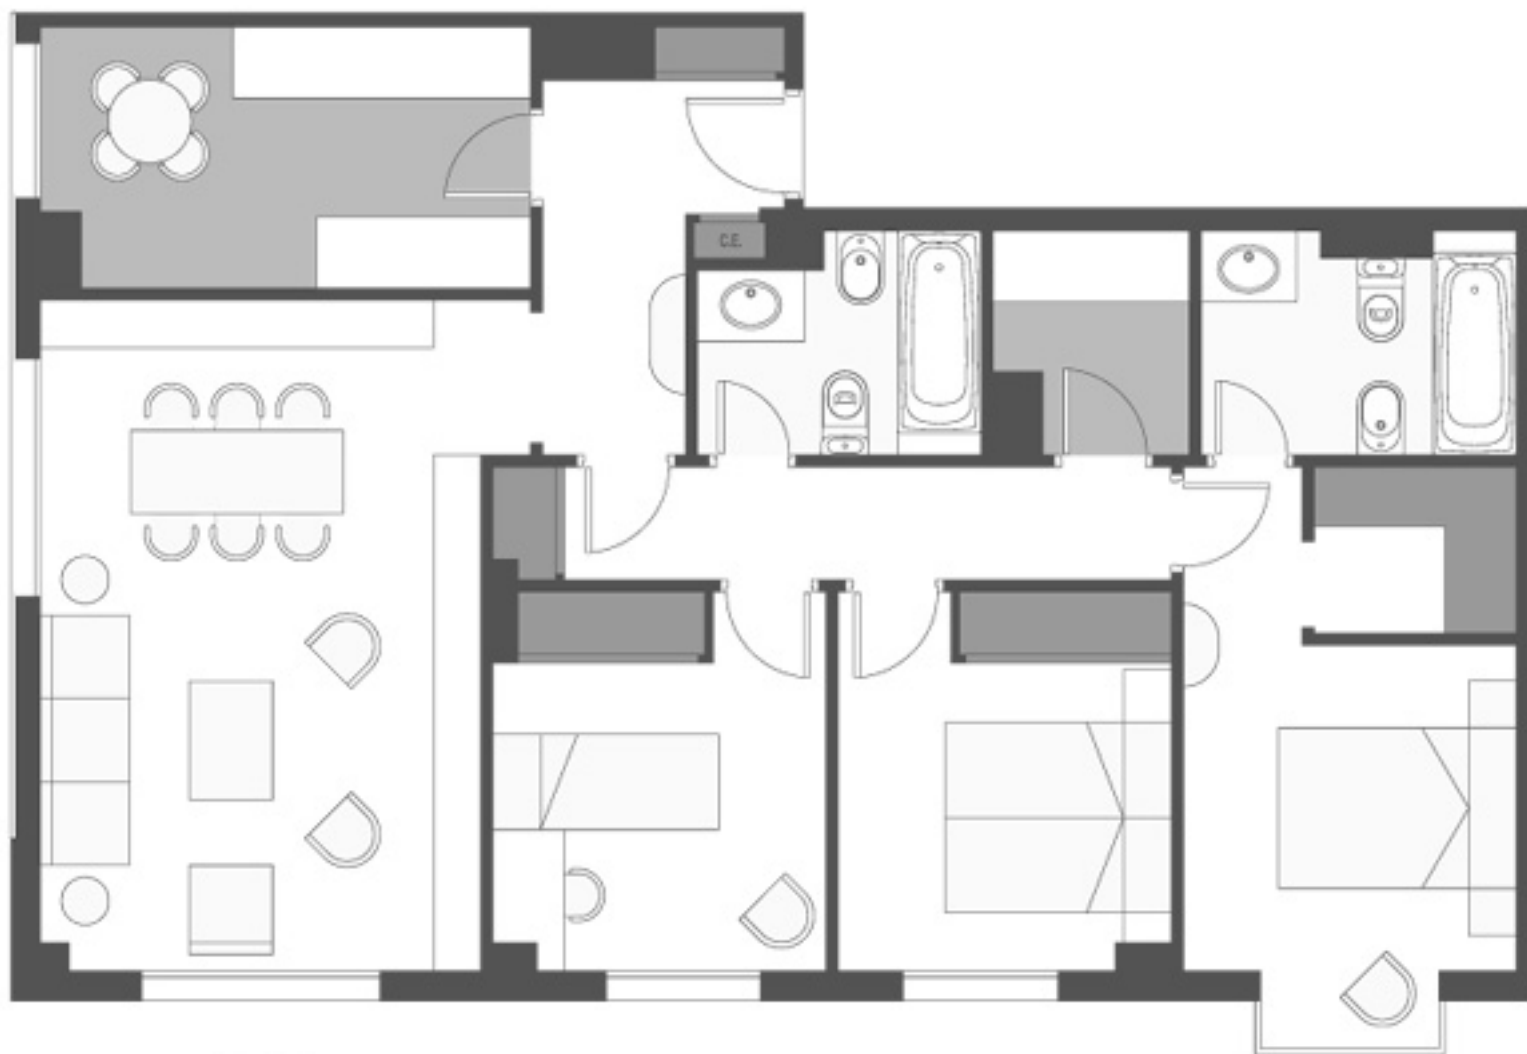

Escala gráfica
0 1 2 3 m

C/ Antracita
estudio / Vivienda tipo G (ático)
Superficie: 43,60 m²

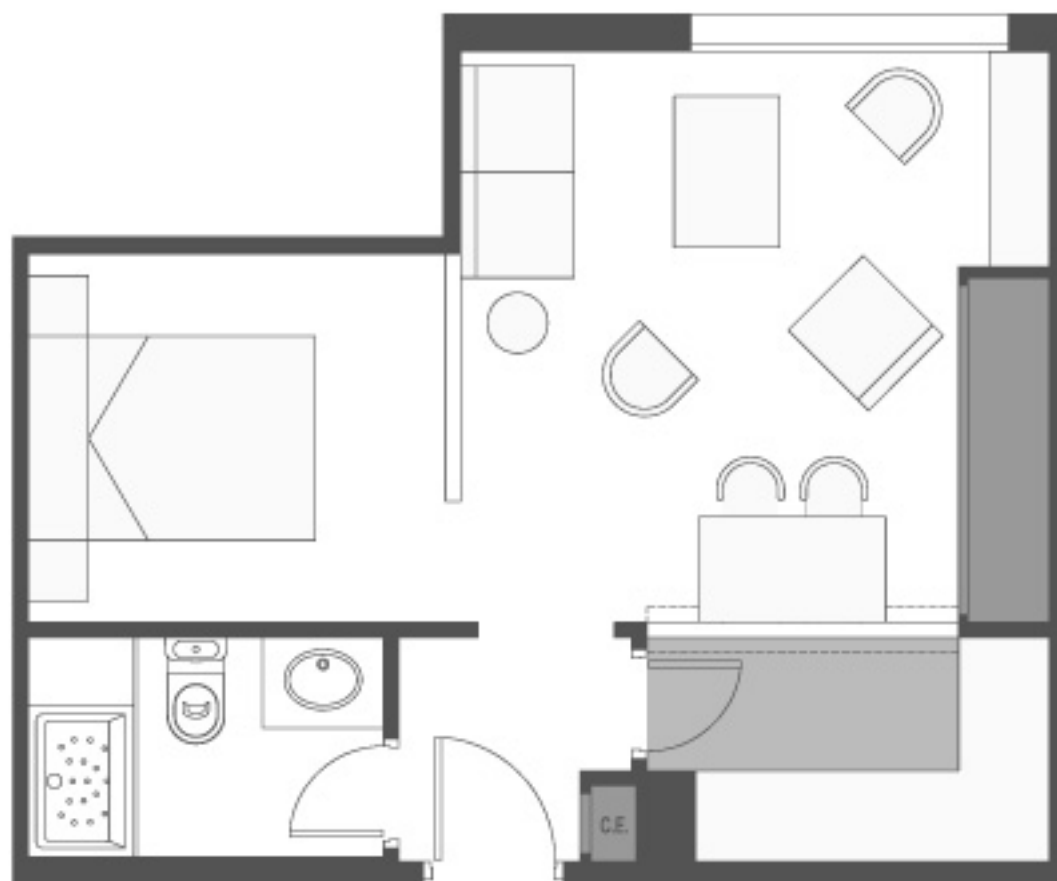

Escala gráfica

