
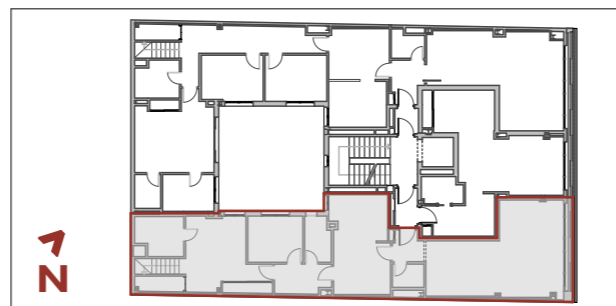


04/05/2011

Plano: según proyecto básico informativo no contractual,
que podrá sufrir modificaciones por exigencias del proyecto


Escala gráfica

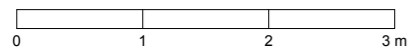

Planta sexta Vivienda tipo A

Superficie 126,30 m²



Superficie Terraza 32,68 m²

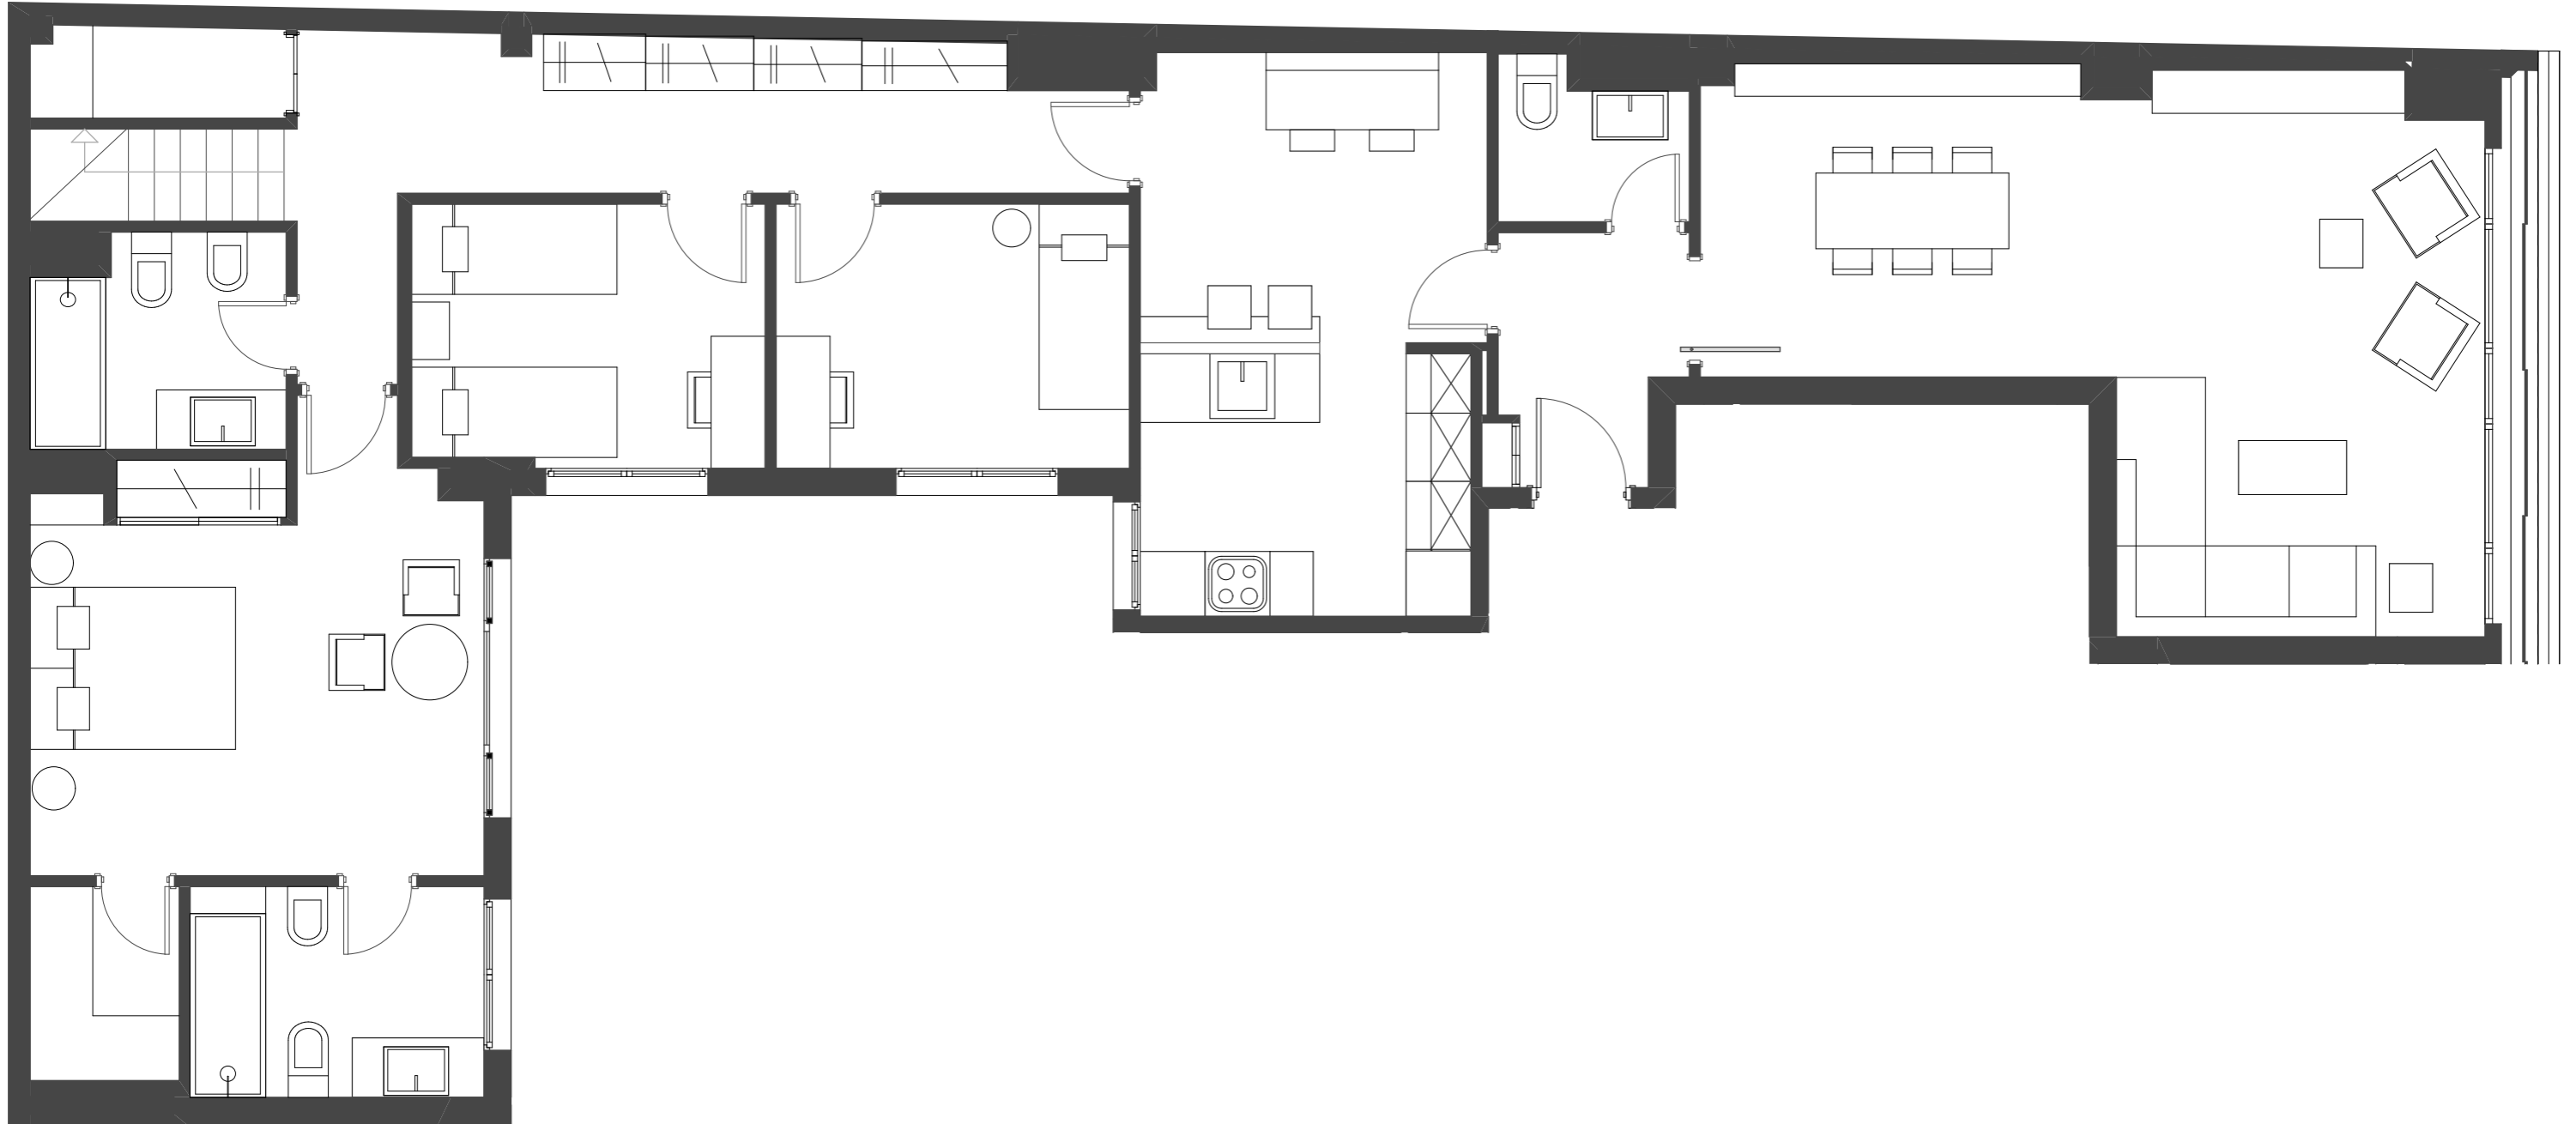

04/05/2011

Plano: según proyecto básico informativo no contractual, que podrá sufrir modificaciones por exigencias del proyecto



Escala gráfica

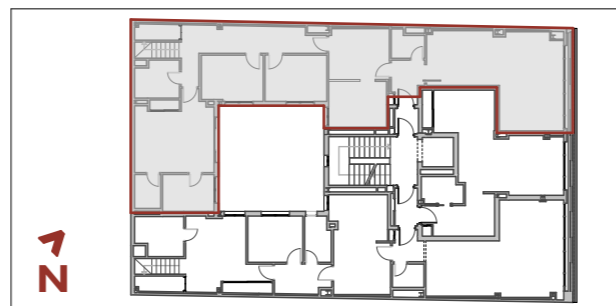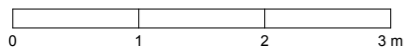

Planta sexta Vivienda tipo C


Superficie 157,04 m²

Superficie Terraza 58,86 m²

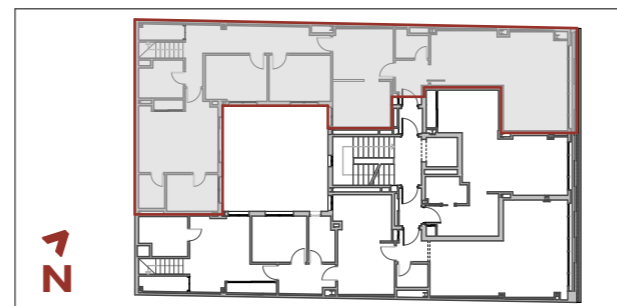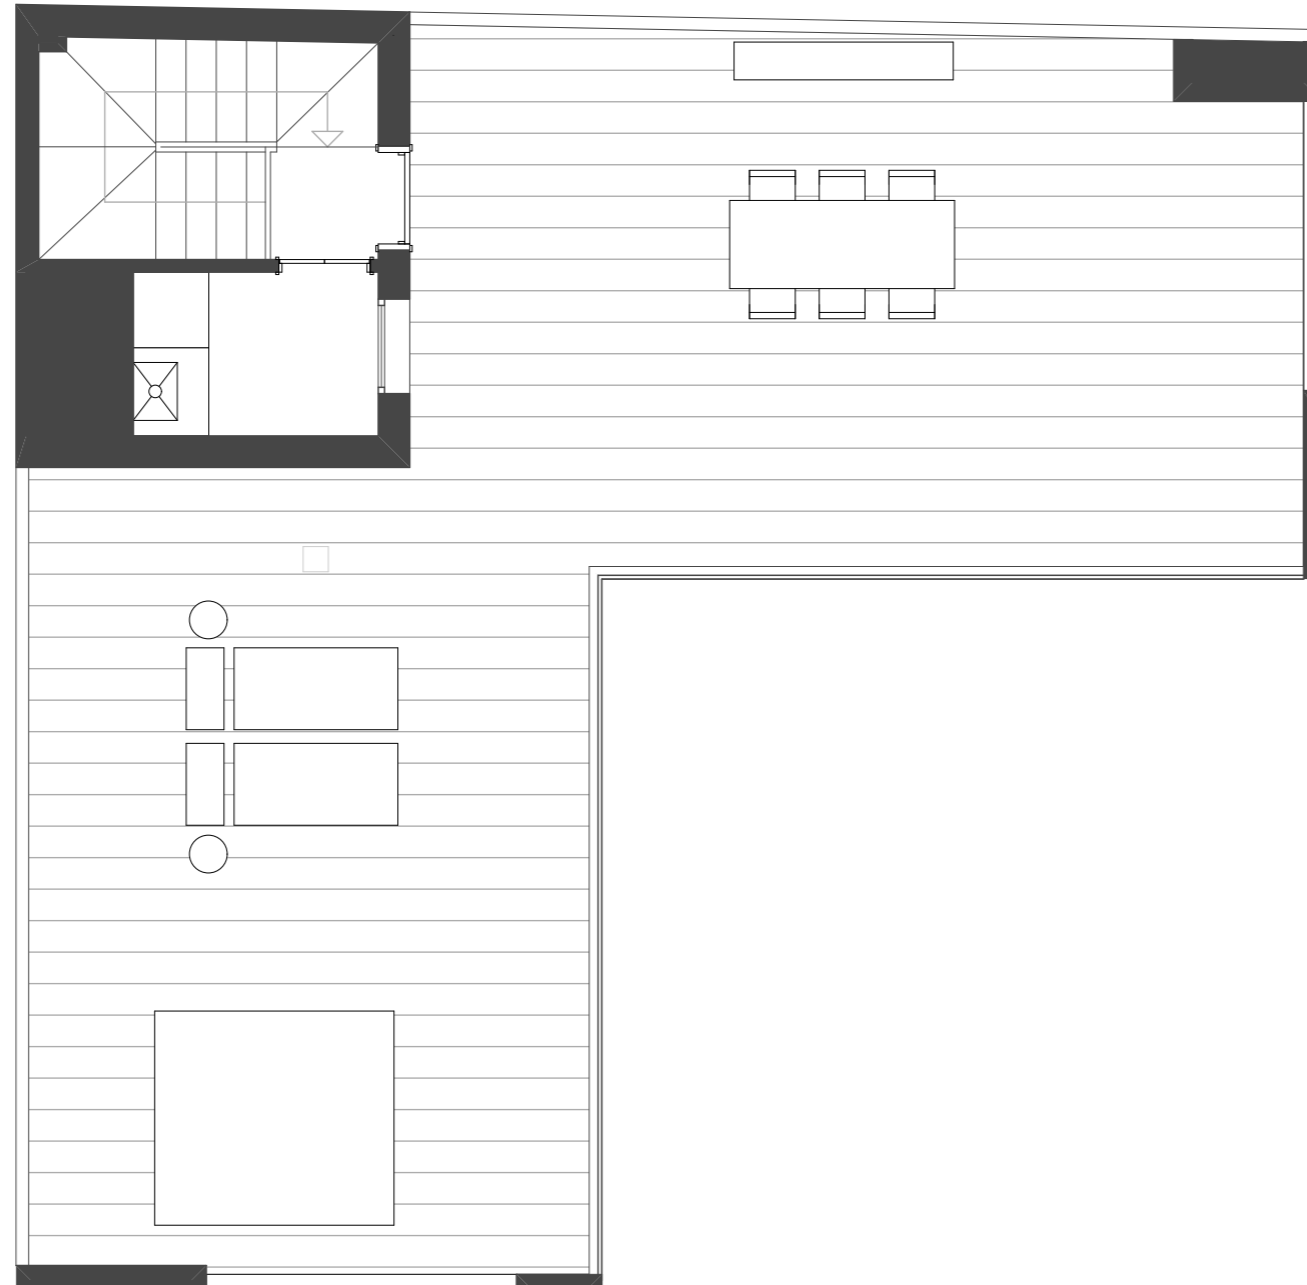

Plano: según proyecto básico informativo no contractual,
que podrá sufrir modificaciones por exigencias del proyecto

Escala gráfica

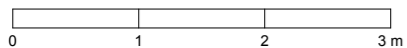

04/05/2011

Planta sexta Vivienda tipo C

Superficie 157,04 m²



Superficie Terraza 58,86 m²



07/04/2011


Plano informativo no contractual.

Escala gráfica

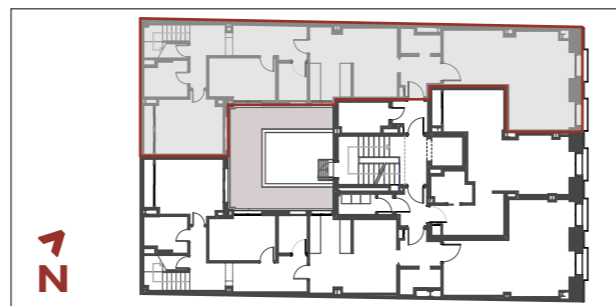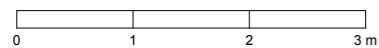

Planta primera Vivienda tipo C



Superficie 128,99 m²
Superficie Util 126,68 m²

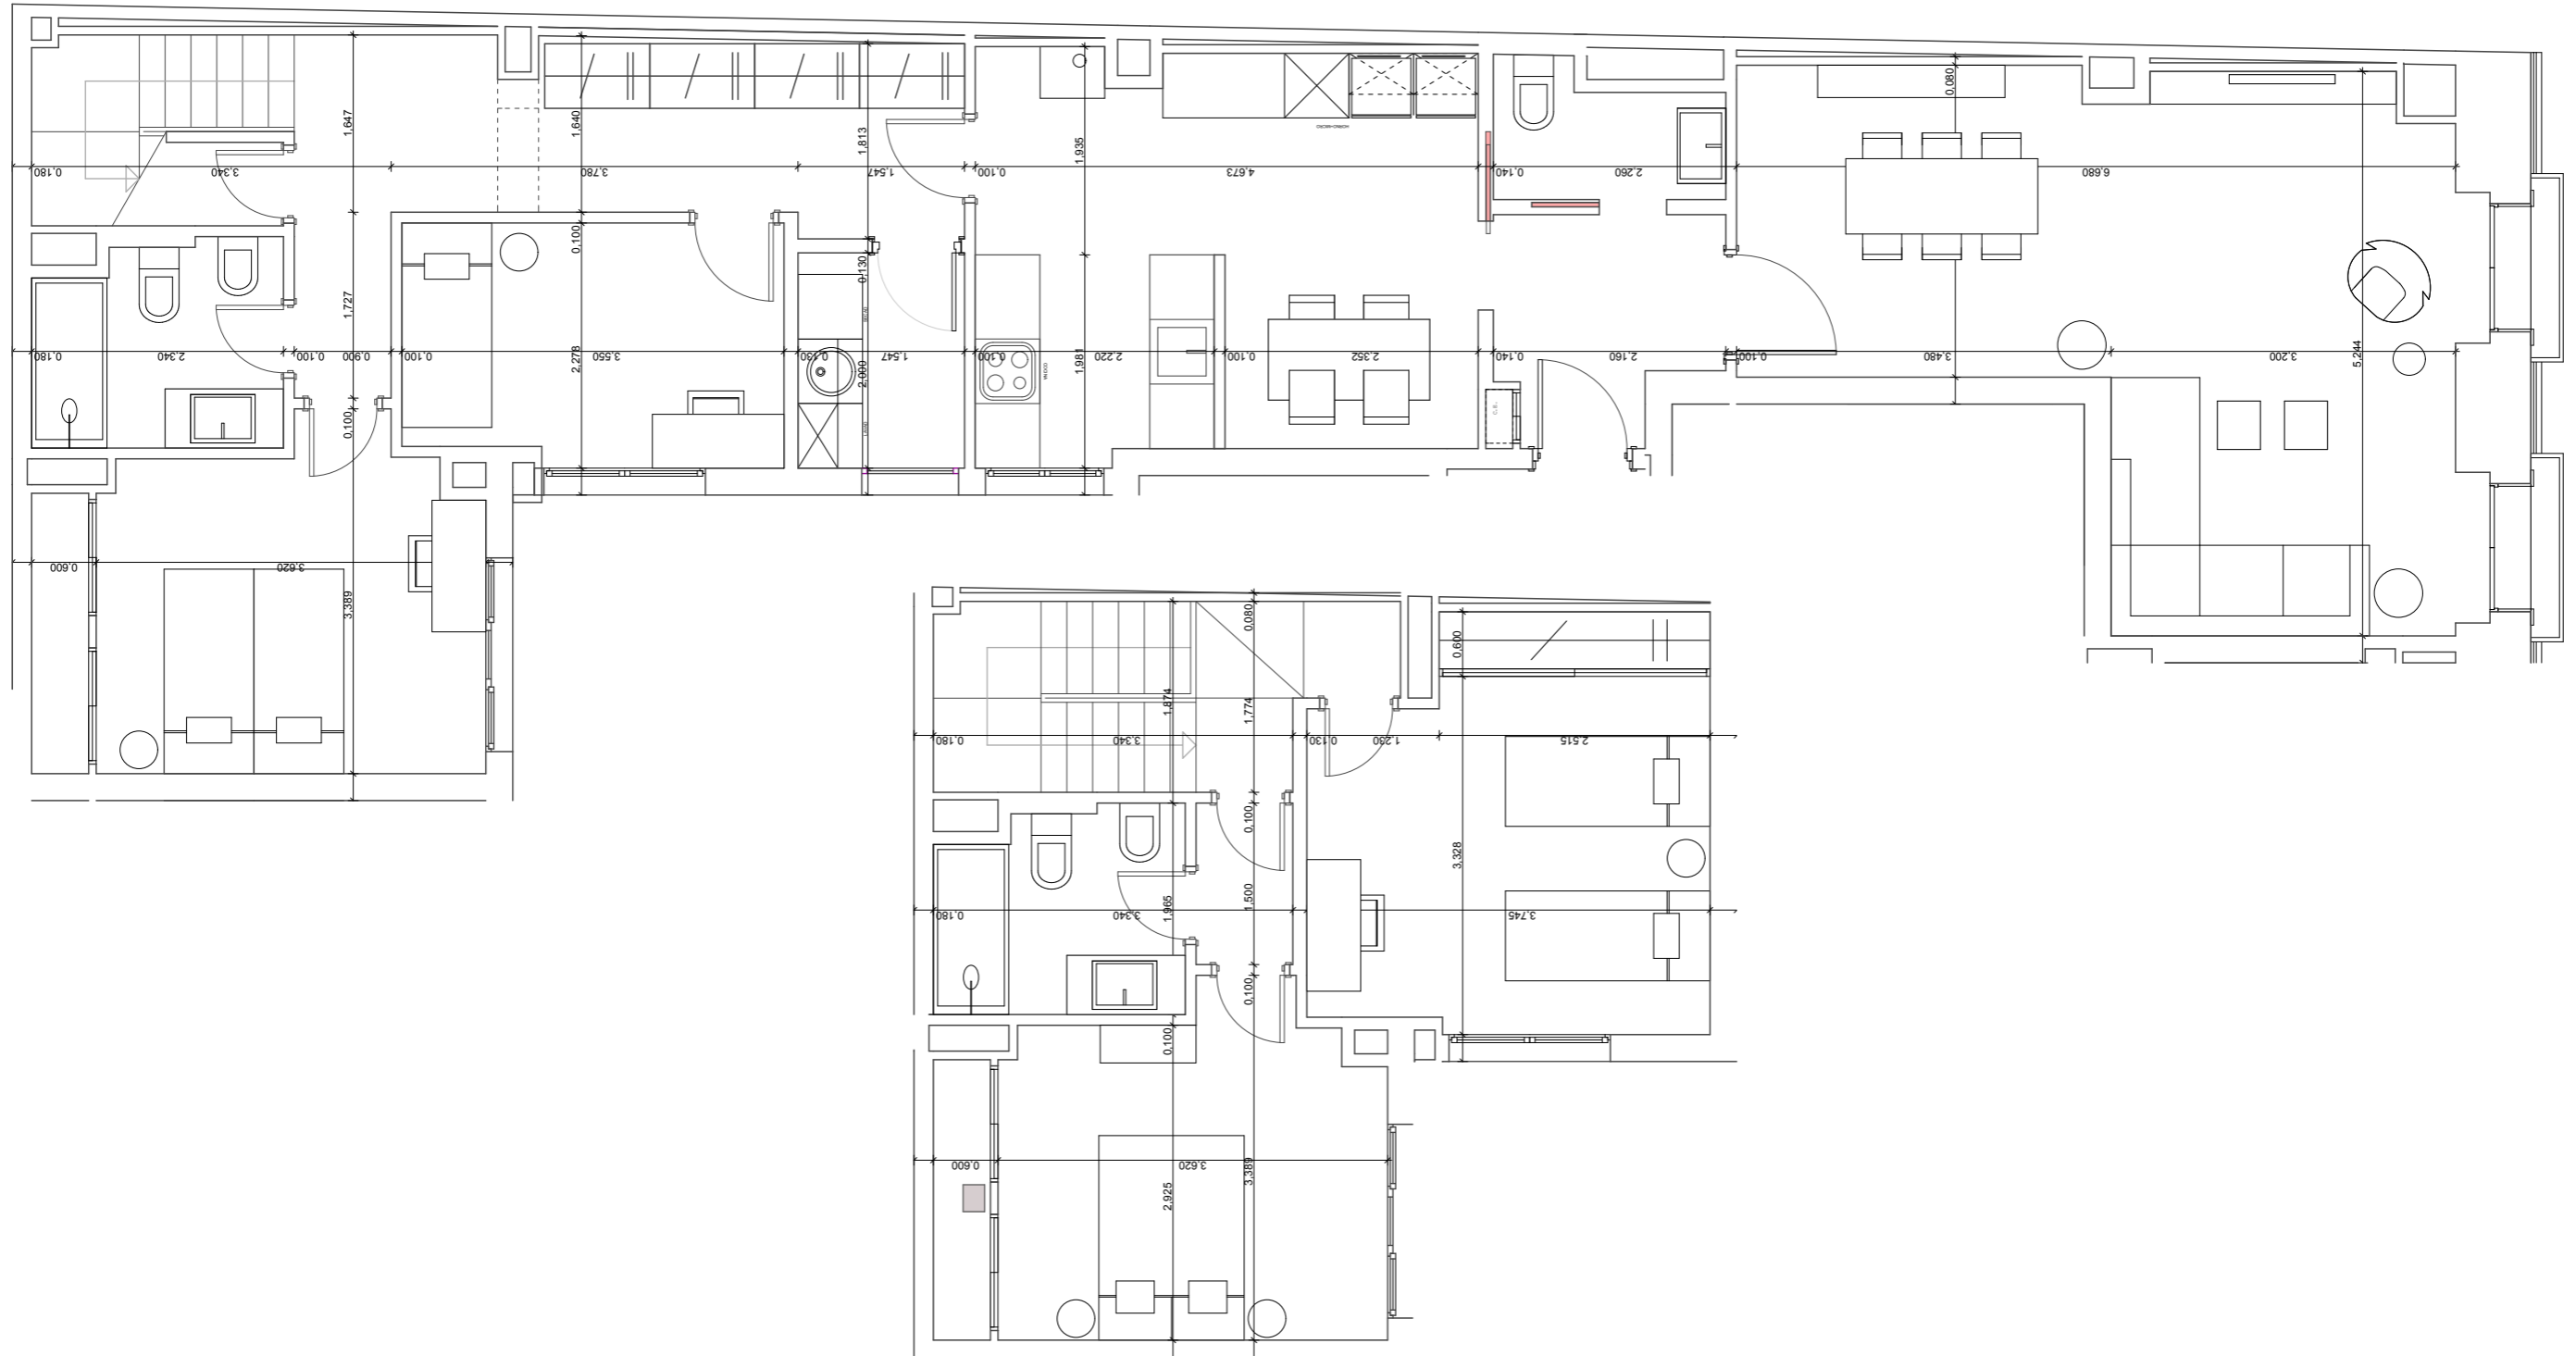

07/04/2011


Plano informativo no contractual.

Escala gráfica

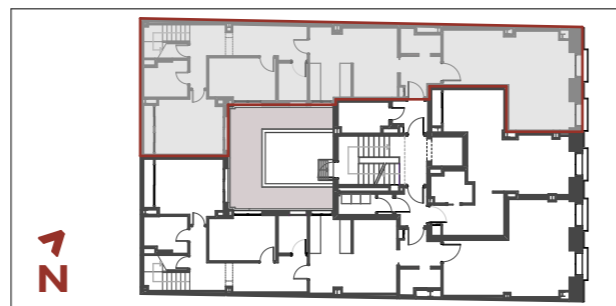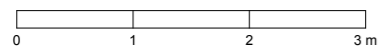

Planta primera Vivienda tipo C



Superficie 128,99 m²
Superficie Util 126,68 m²

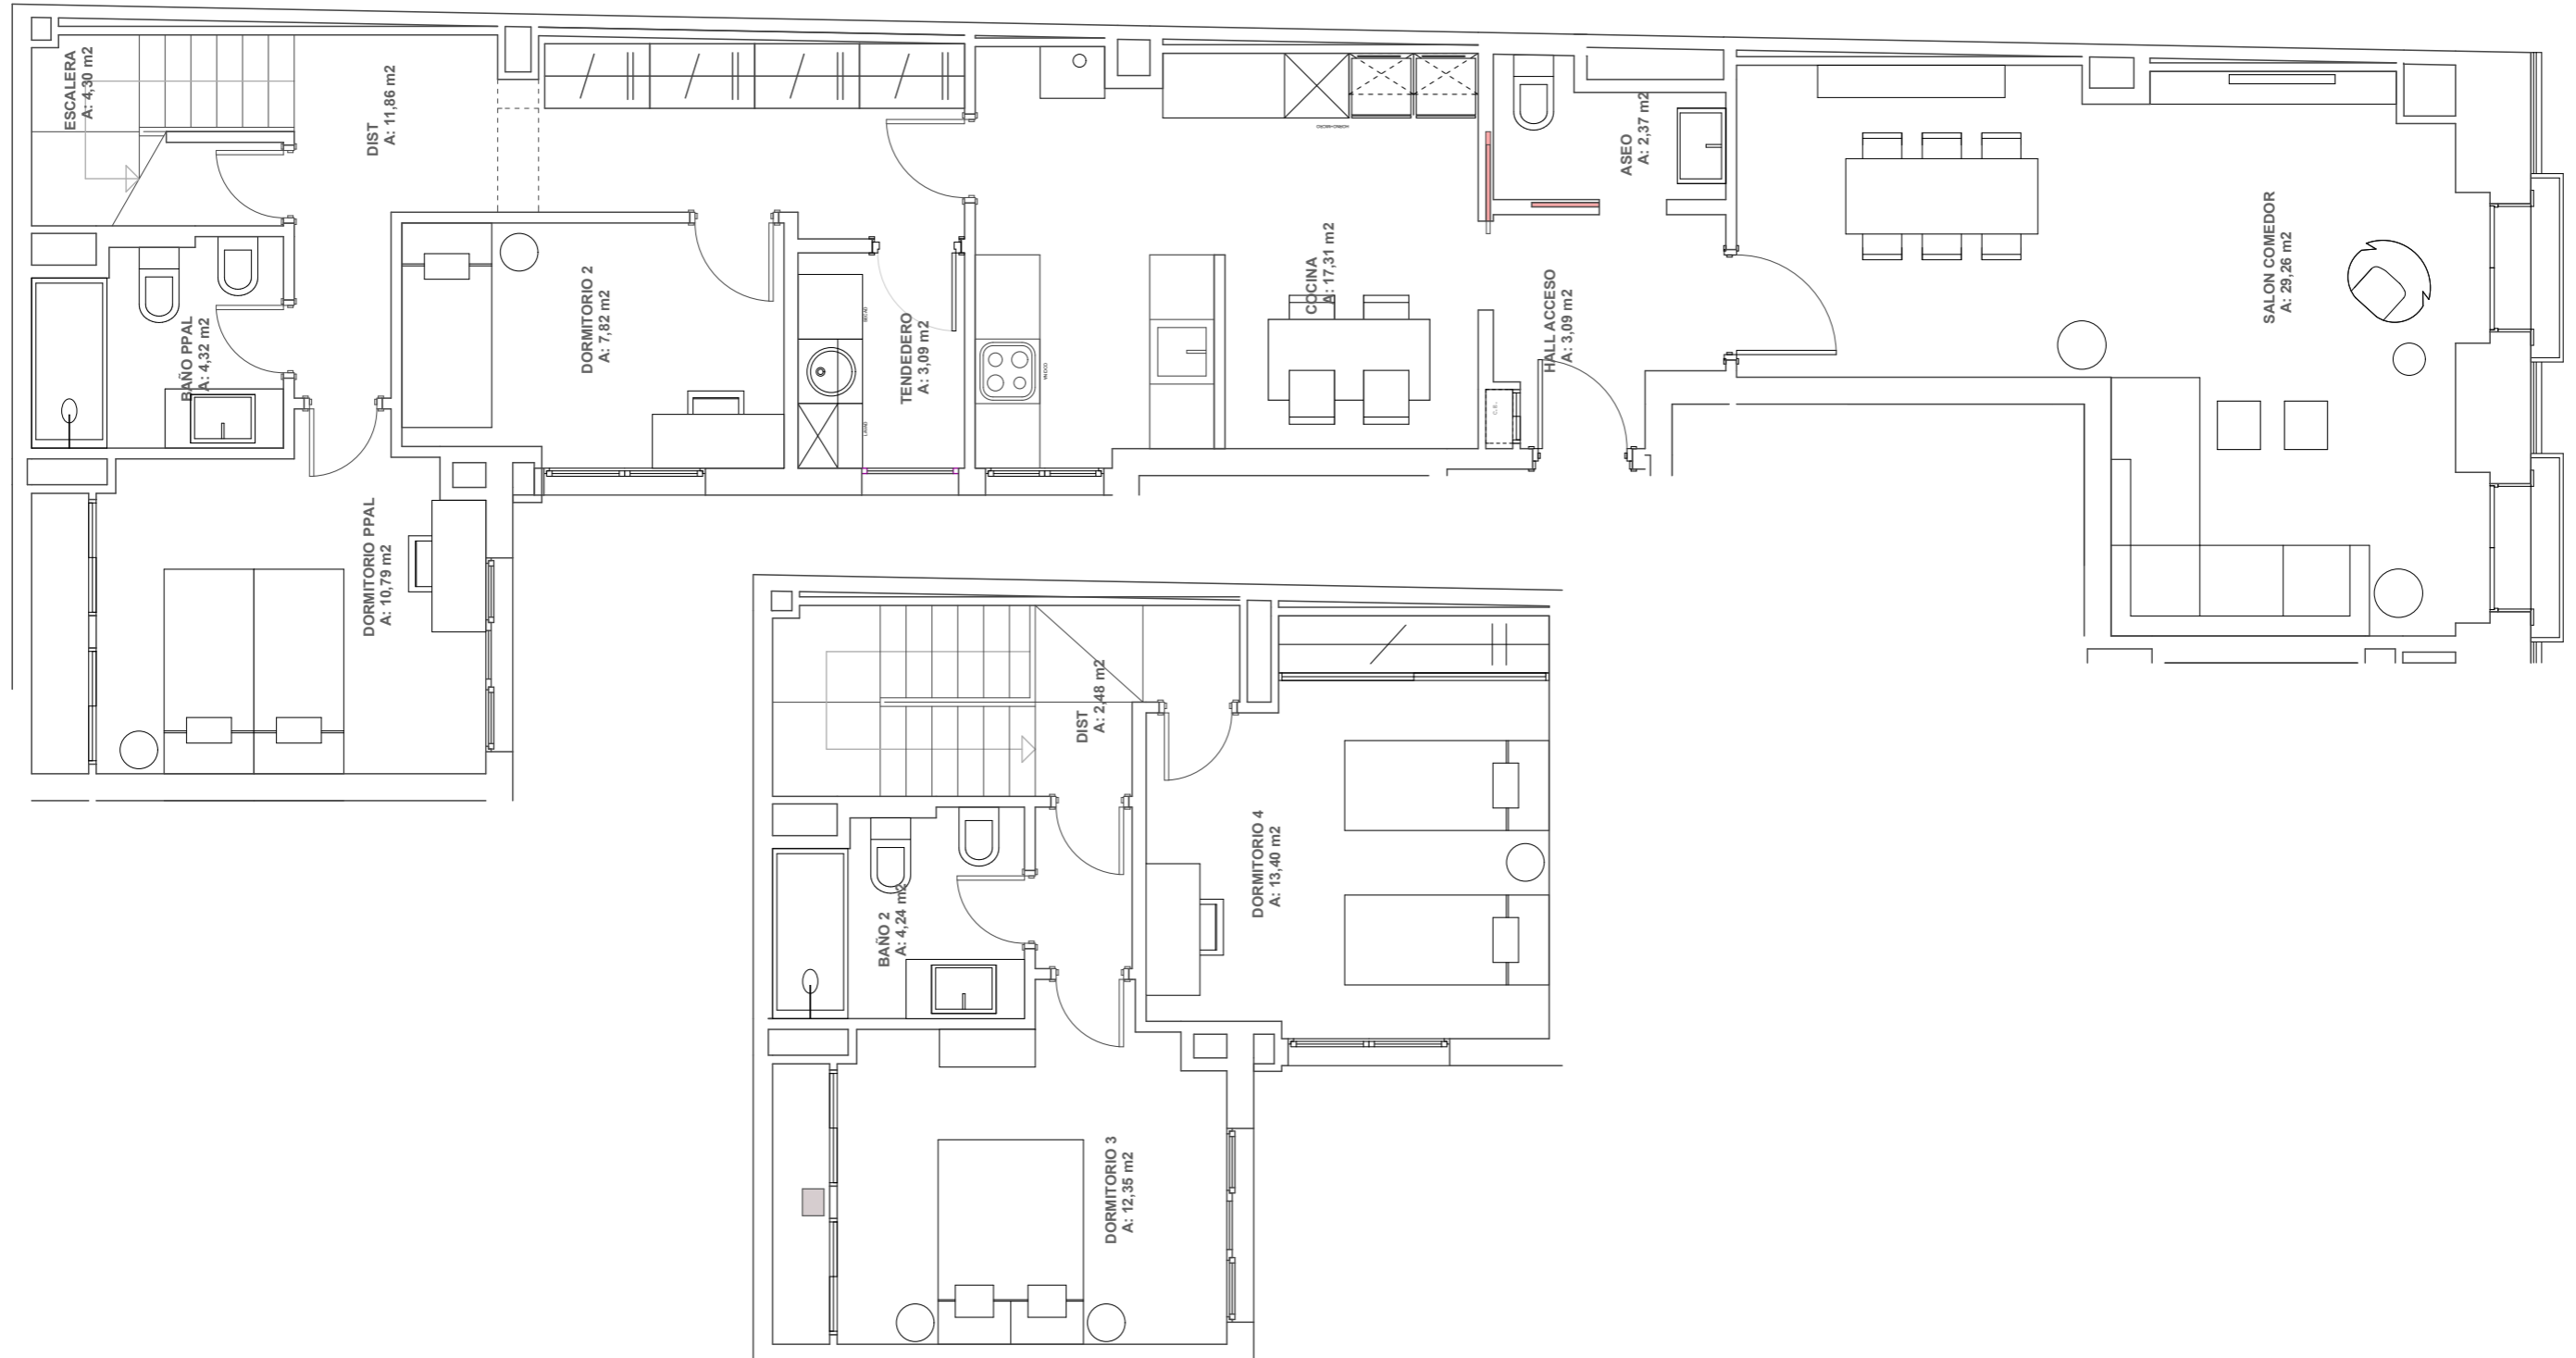

07/04/2011

Plano informativo no contractual.

Escala gráfica

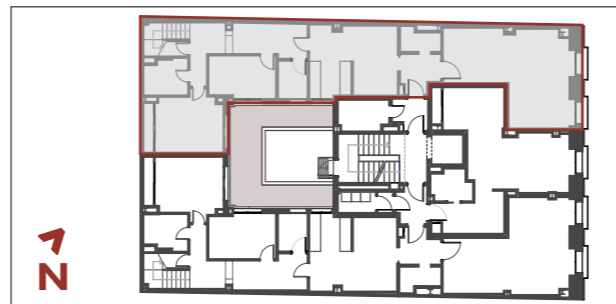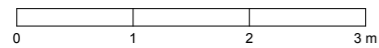

Planta primera Vivienda tipo C

Superficie 128,99 m²
Superficie Util 126,68 m²