


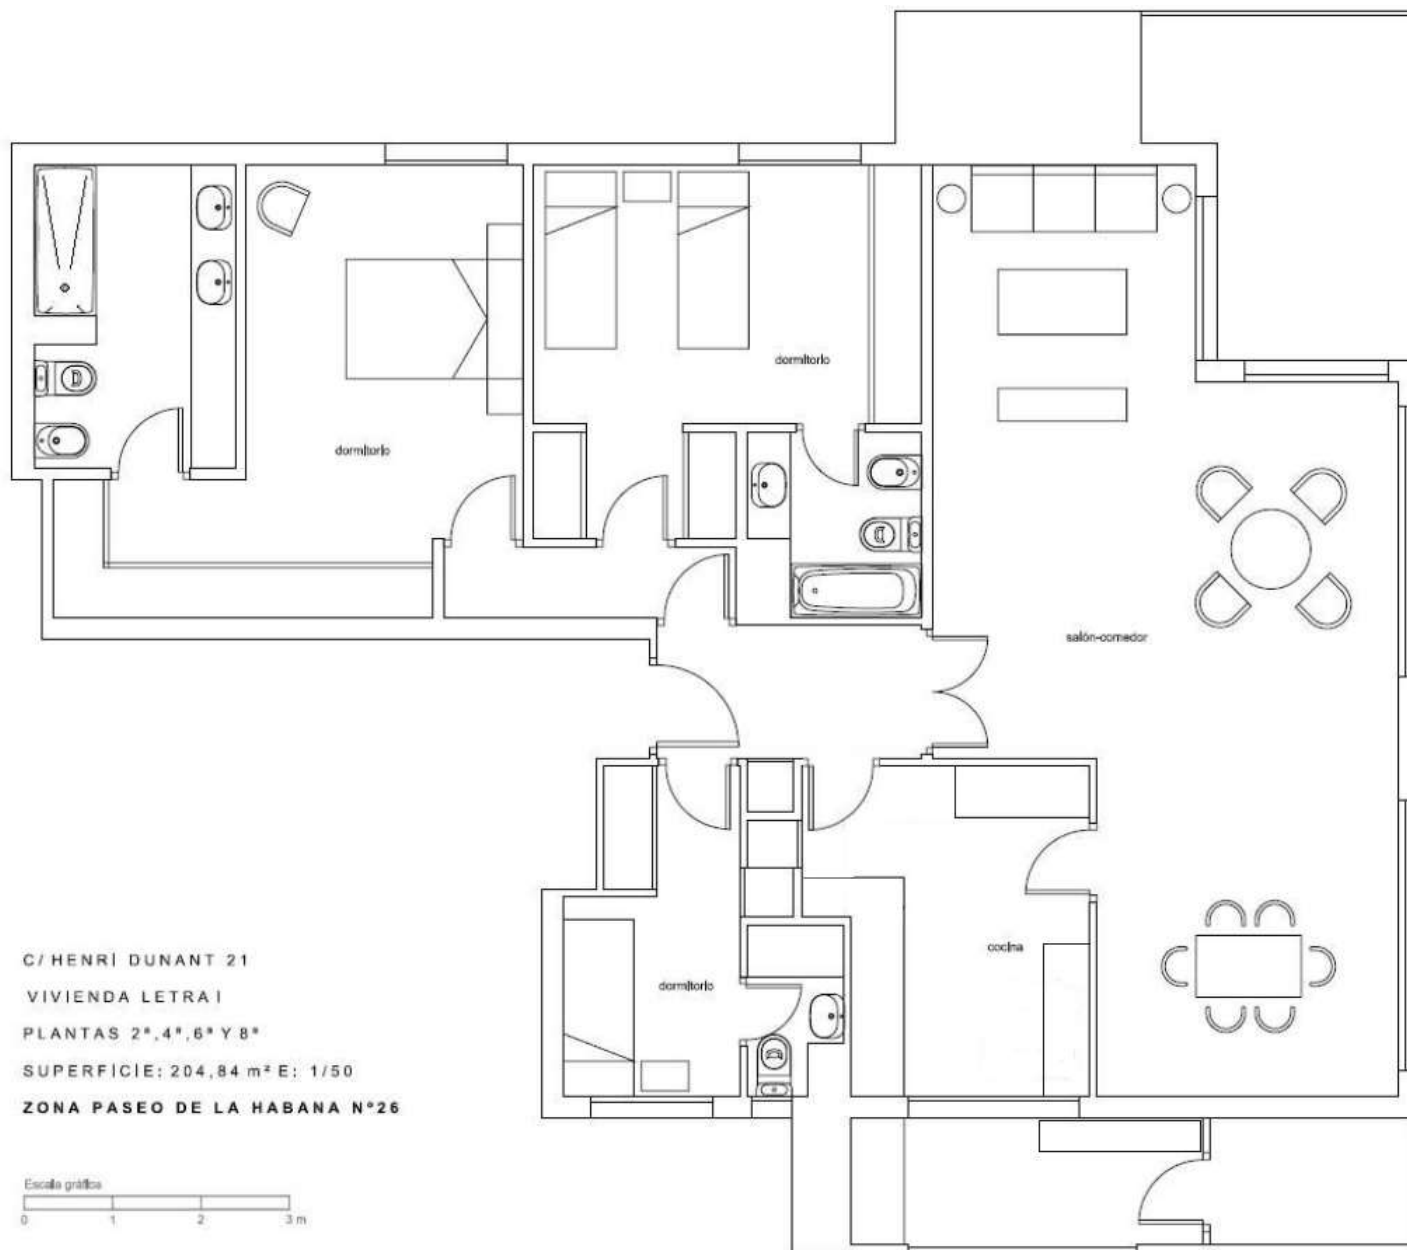

C/ HENRI DUNANT 21

VIVIENDA LETRA I

PLANTAS 2ª, 4ª, 6ª Y 8ª

SUPERFICIE: 204,84 m² E: 1/50

ZONA PASEO DE LA HABANA N°26

