
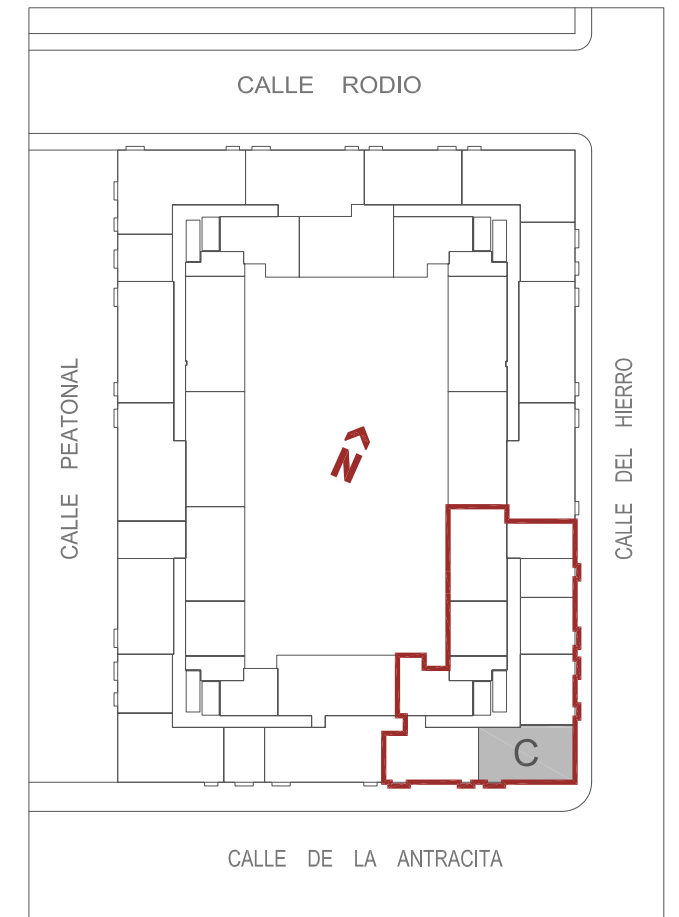


LáUDEA

grupo inmobiliario

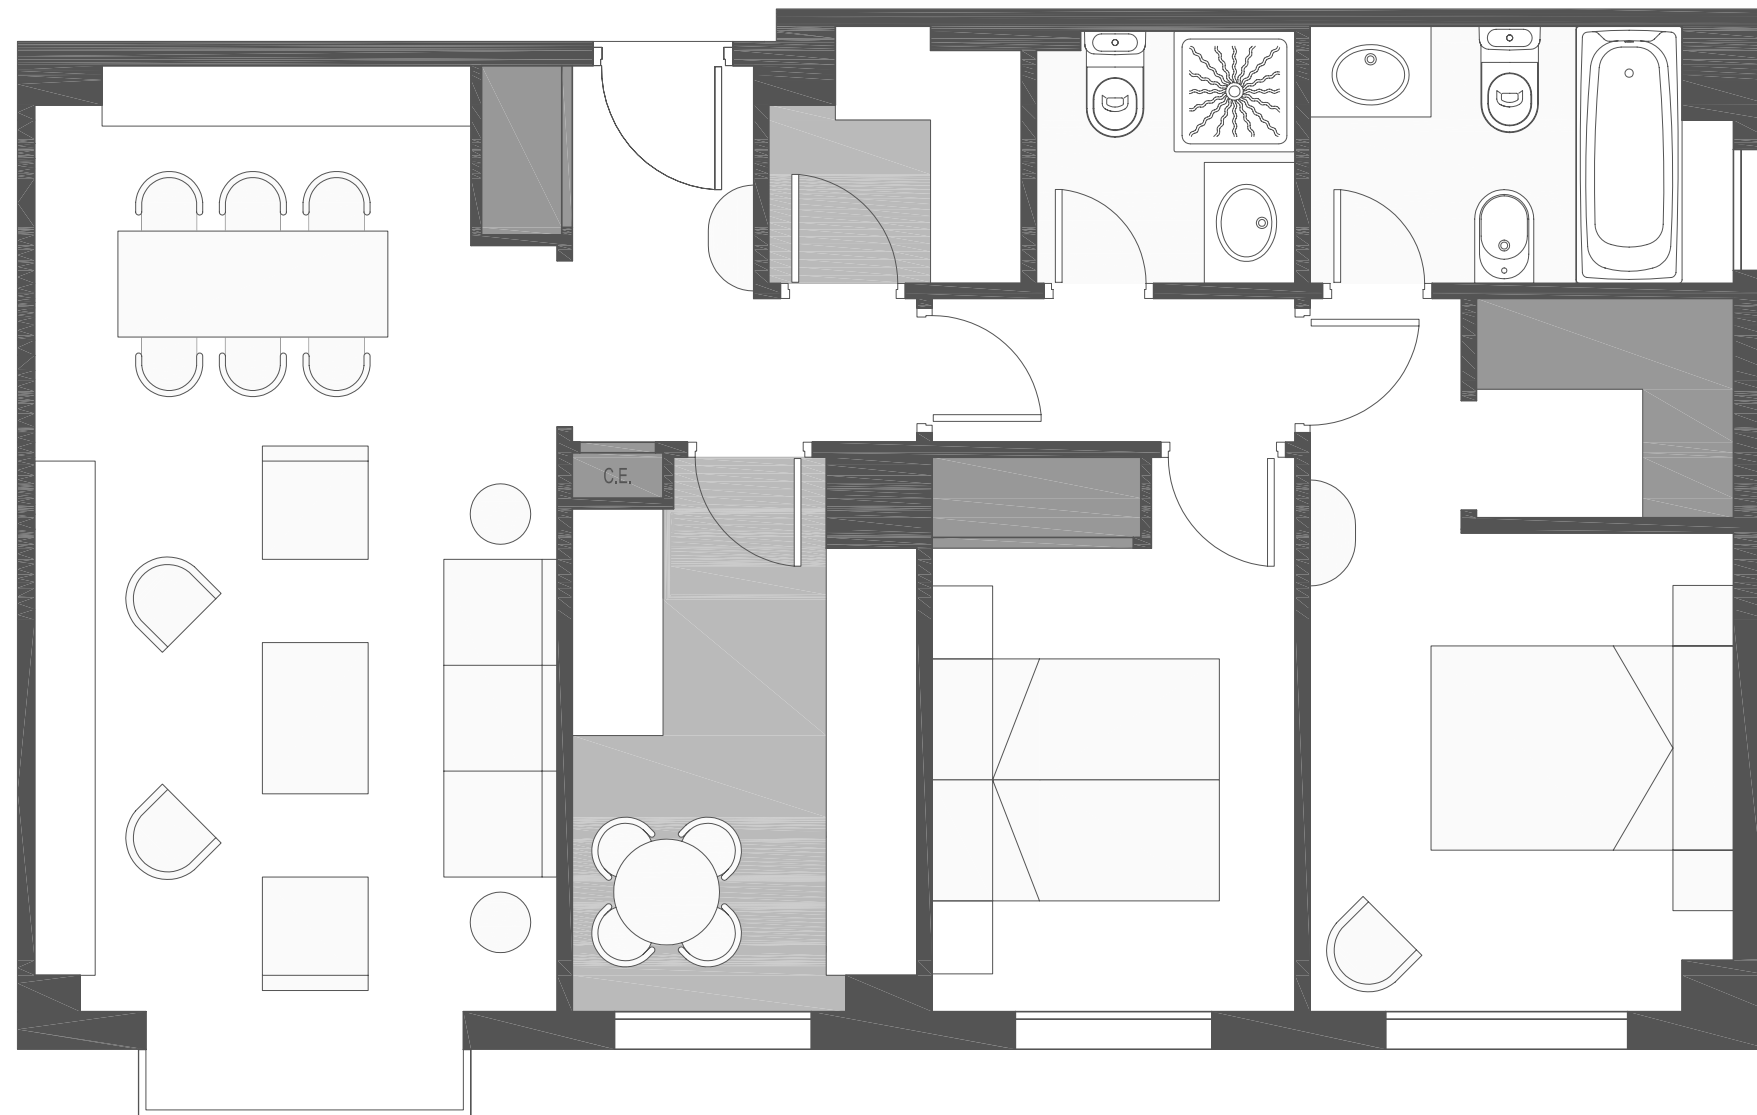

Laudea Antracita

Escalera 4 Superficie 98 m²
Plantas 1a a 5a Superficie Util 68 m²
Vivienda Tipo C

Plano: según proyecto básico informativo no contractual,
que podrá sufrir modificaciones por exigencias del proyecto.

Escala gráfica

