


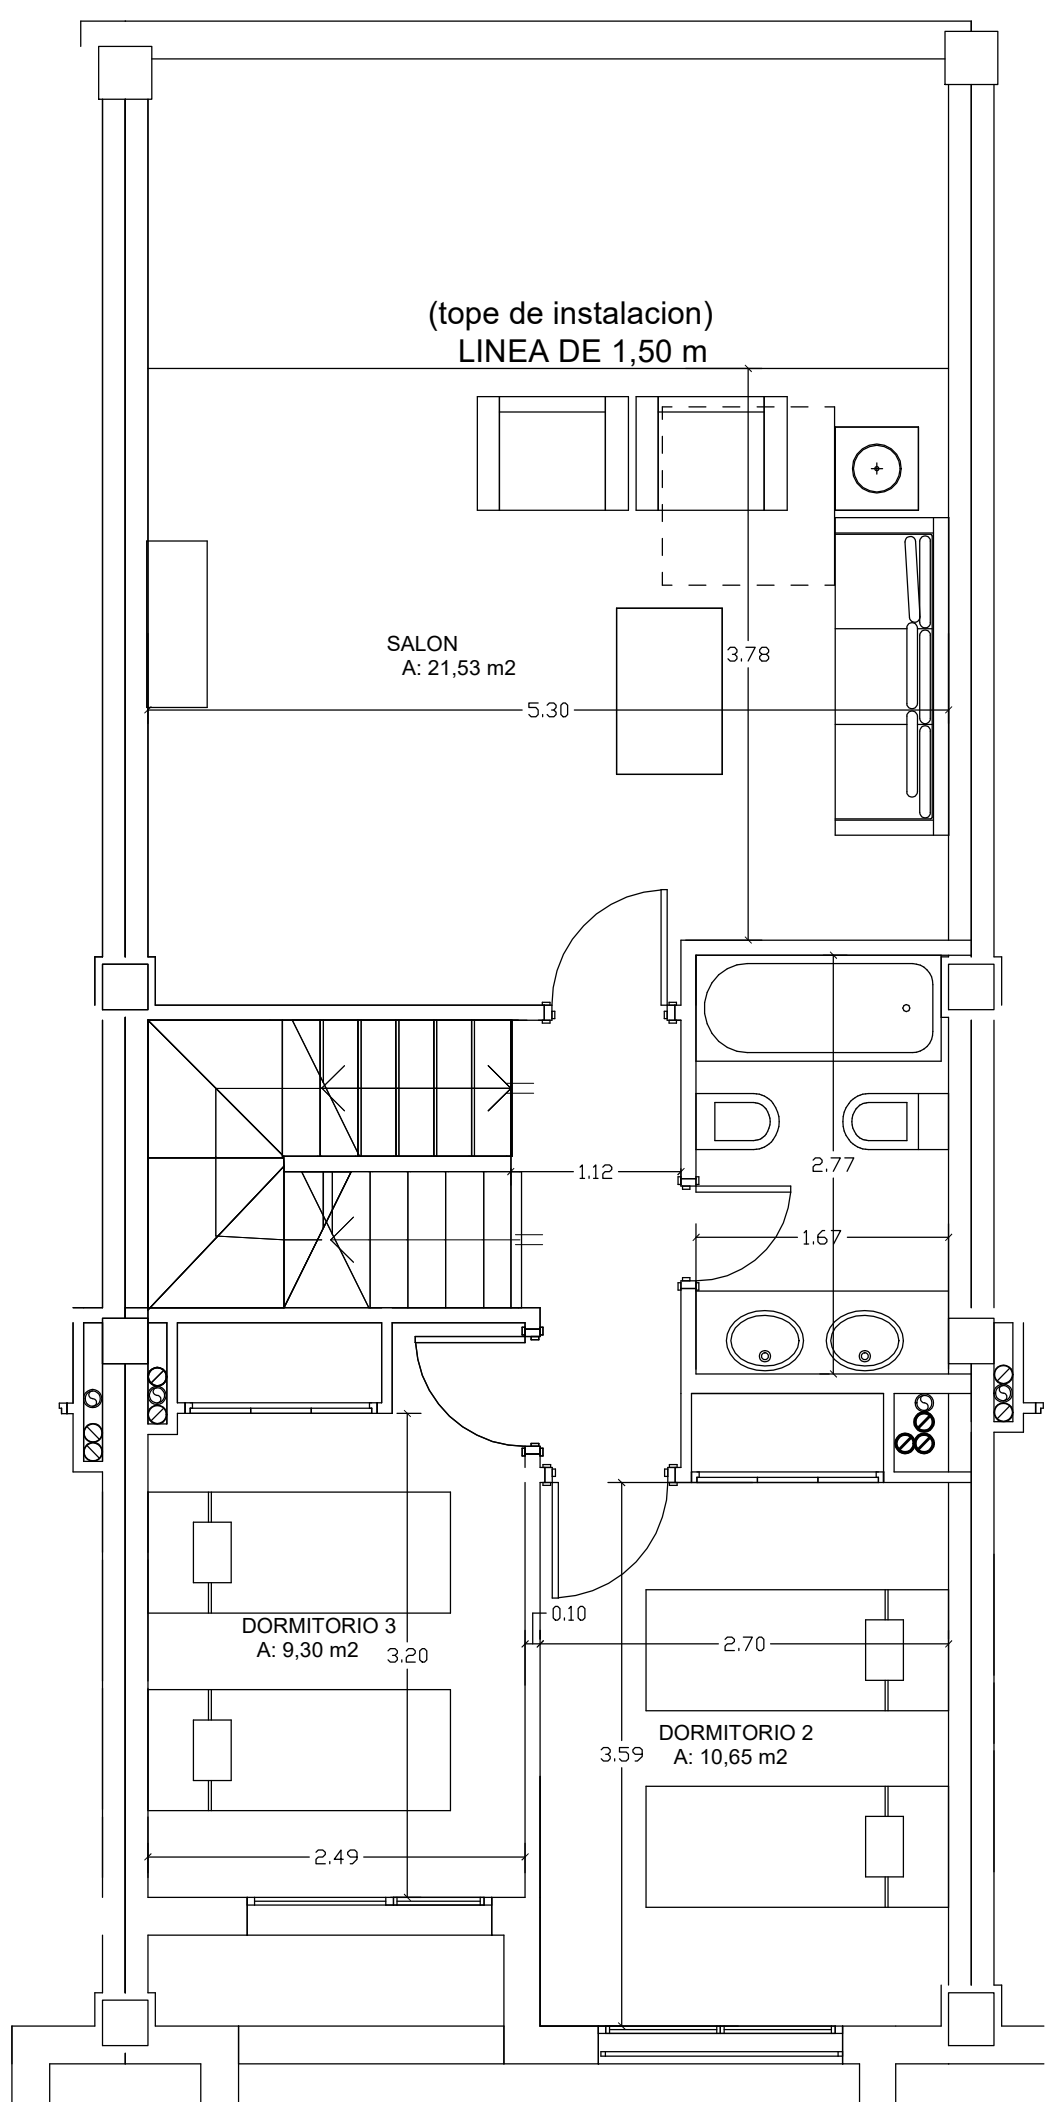

PLANTA 2º